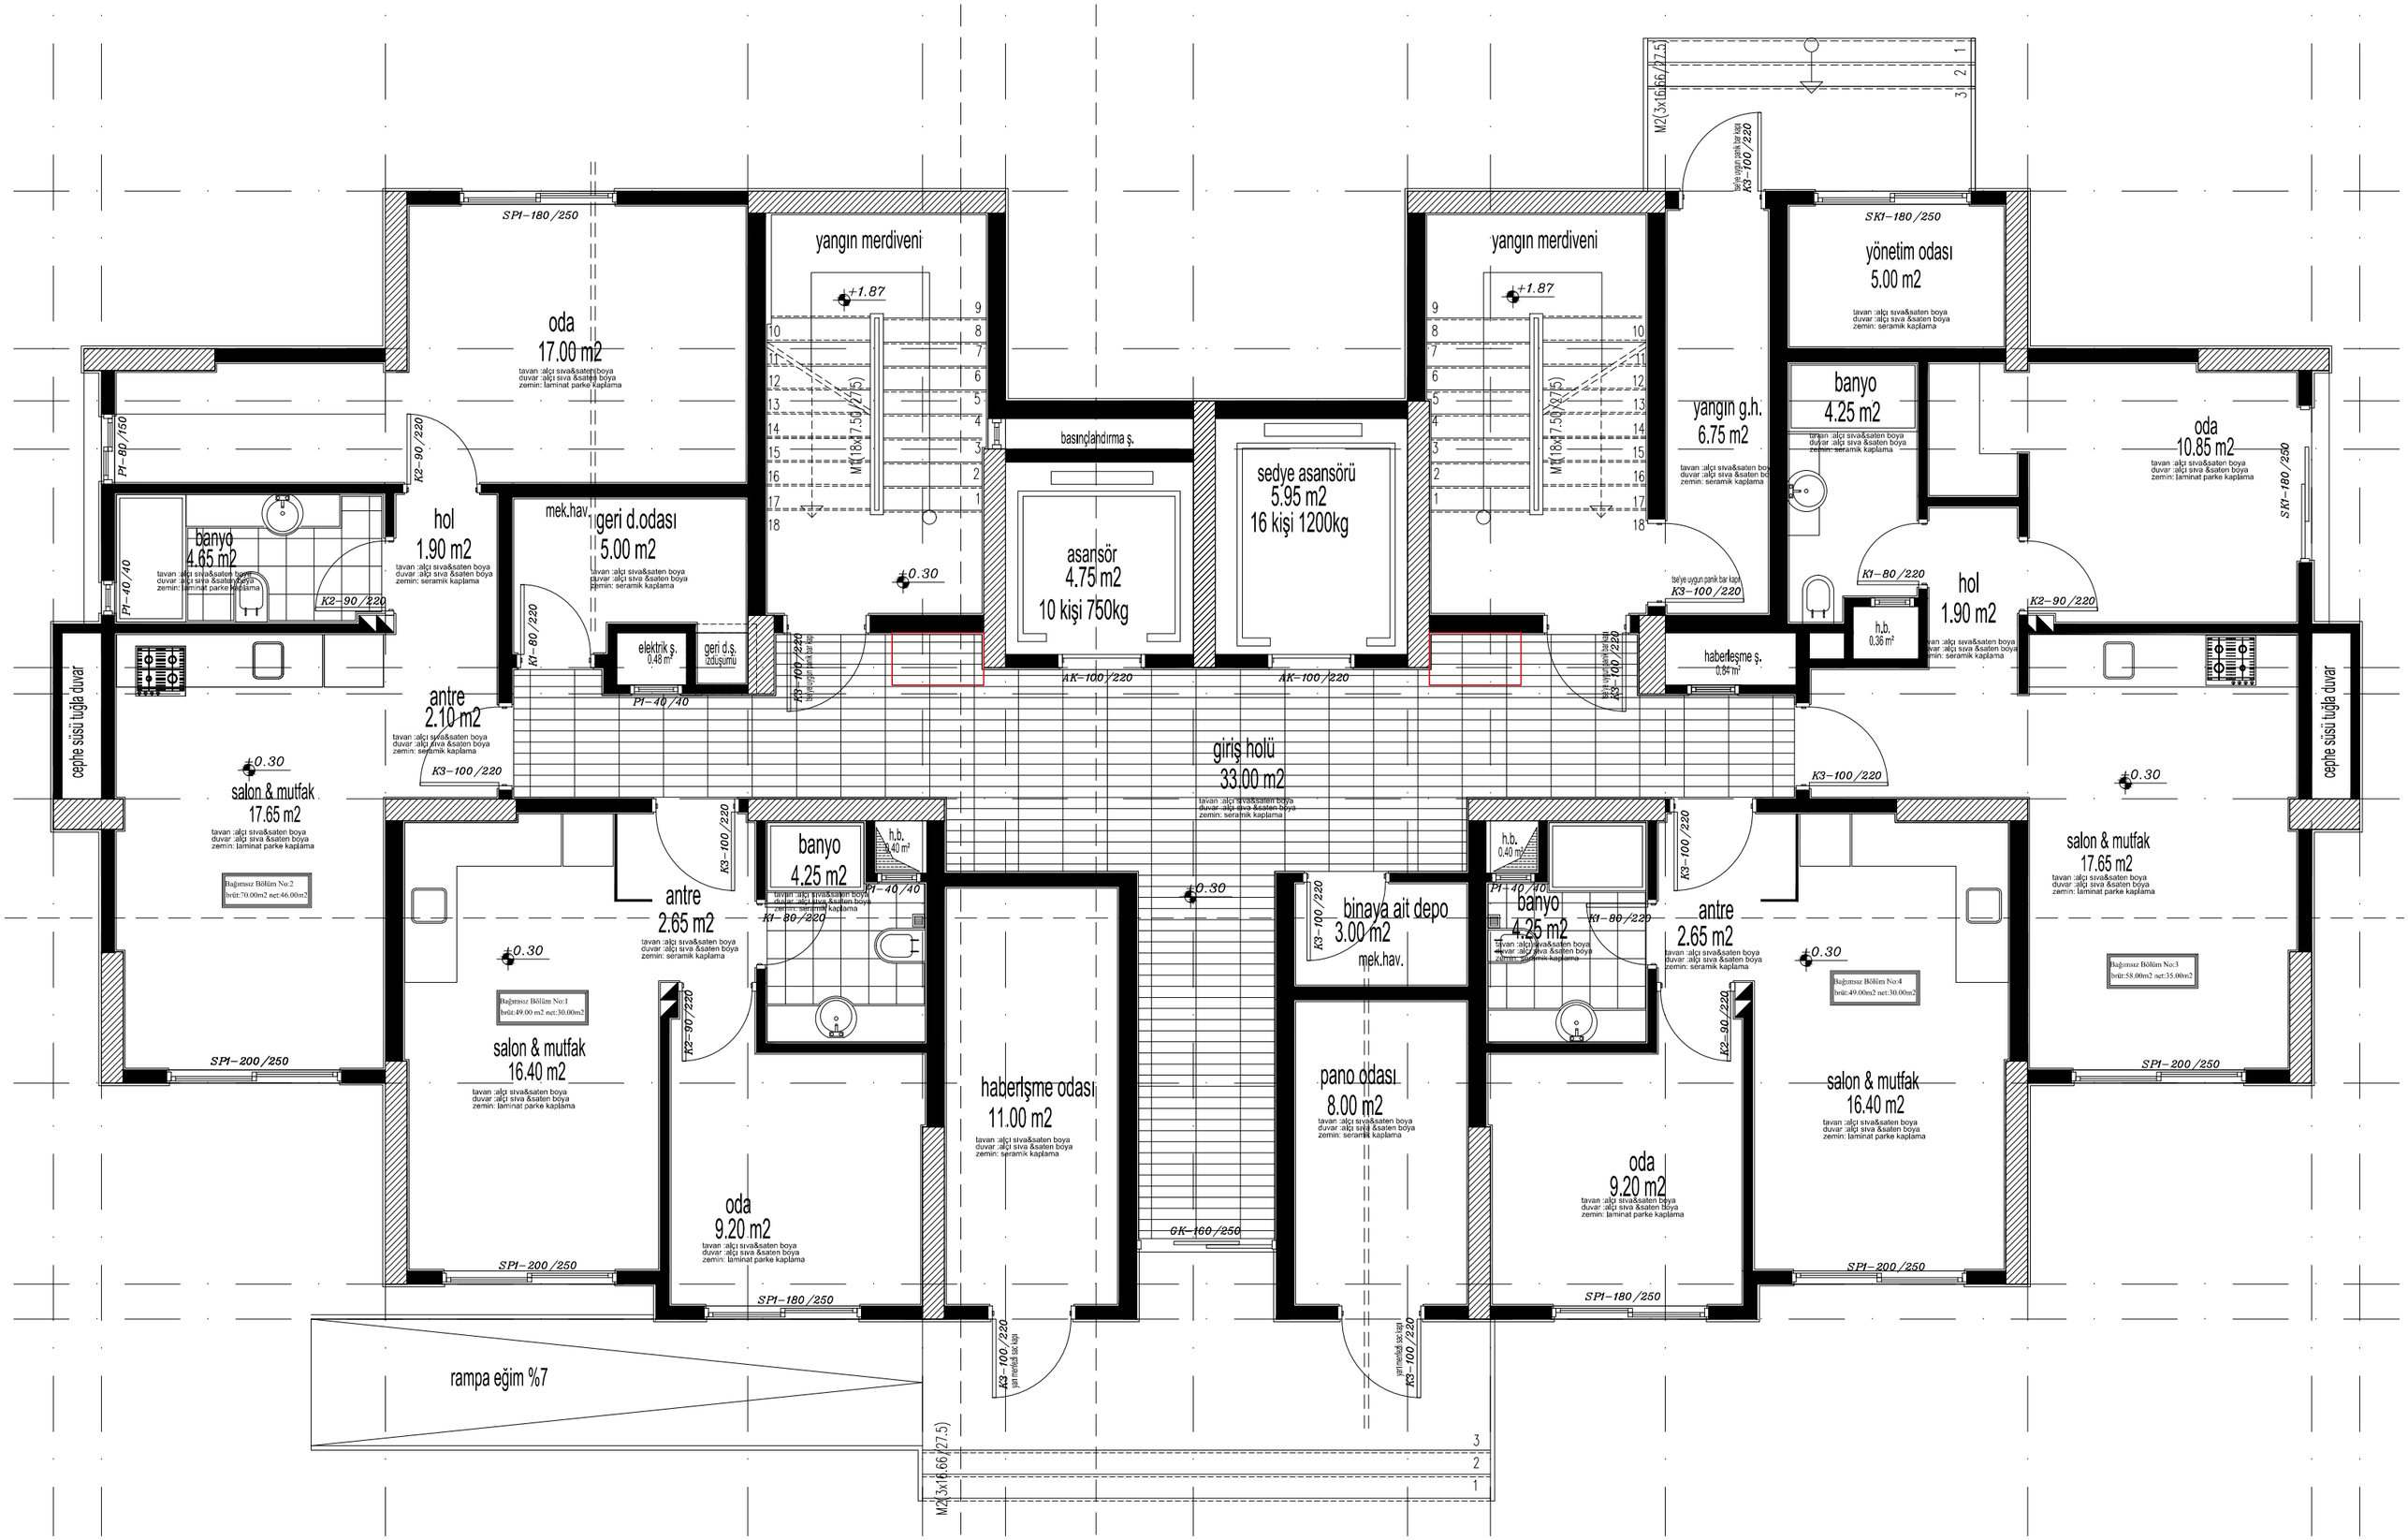

oda
17.00 m2
tavan :alçı sıva&saten boya
duvar :alçı sıva &saten boya
zemin: laminat parke kaplama
yangın merdiveni
+1.87
basınçlandırma ş.
sedye asansörü
5.95 m2
16 kişi 1200kg
asansör
4.75 m2
10 kişi 750kg
yangın merdiveni
yangın g.h.
6.75 m2
yönetim odası
5.00 m2
banyo
4.25 m2
oda
10.85 m2
hol
1.90 m2
banyo
4.65 m2
mek.hav.
geri d.odası
5.00 m2
elektrik ş.
0.48 m²
geri d.ş.
izdüşümü
antre
2.10 m2
hol
1.90 m2
h.b.
0.36 m²
haberleşme ş.
0.84 m²
giriş holü
33.00 m2
salon & mutfak
17.65 m2
Bağımsız Bölüm No:2
brüt:70.00m2 net:46.00m2
banyo
4.25 m2
h.b.
0.40 m²
antre
2.65 m2
binaya ait depo
3.00 m2
mek.hav.
banyo
4.25 m2
antre
2.65 m2
salon & mutfak
17.65 m2
Bağımsız Bölüm No:3
brüt:58.00m2 net:35.00m2
Bağımsız Bölüm No:1
brüt:49.00 m2 net:30.00m2
salon & mutfak
16.40 m2
haberlşme odası
11.00 m2
pano odası
8.00 m2
oda
9.20 m2
oda
9.20 m2
salon & mutfak
16.40 m2
rampa eğim %7
cephe süsü tuğla duvar
cephe süsü tuğla duvar
SP1-180/250
SP1-200/250
SP1-180/250
SP1-200/250
SP1-200/250
SP1-180/250
SP1-180/250
SK1-180/250
SK1-180/250
K1-80/220
K2-90/220
K3-100/220
P1-80/150
P1-40/40
AK-100/220
GK-160/250
M1(18x17.50/27.5)
M2(3x16.66/27.5)