



# NOVIS STYLE - AVSALLAR

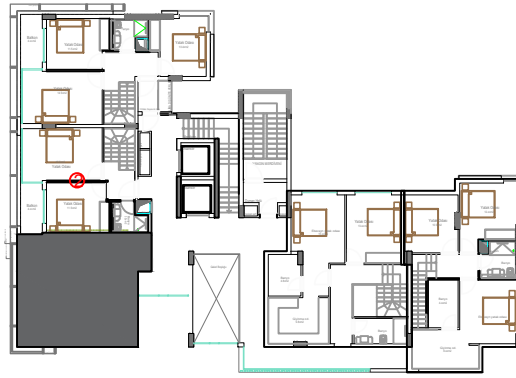

Садовый дуплекс  
GARDEN DUBLEX

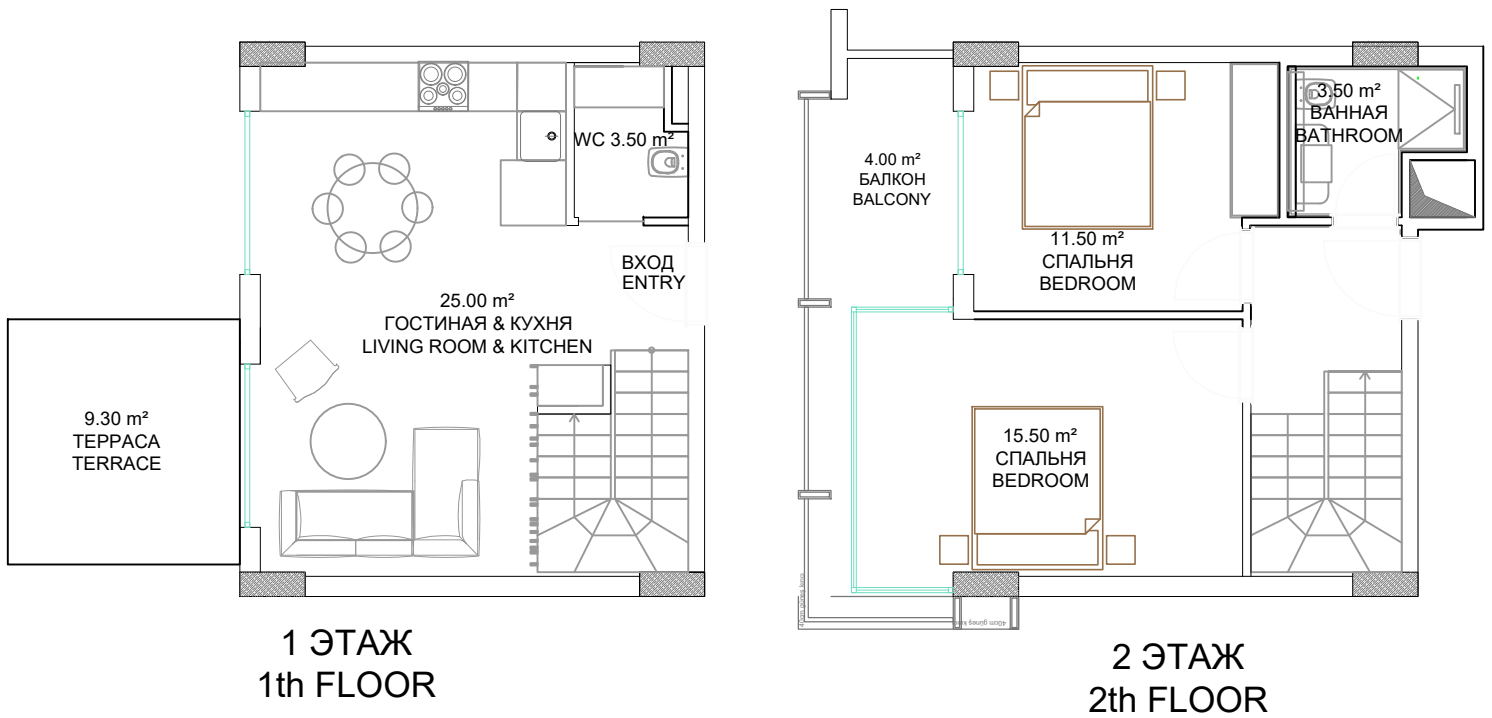

NO 1 GARDEN DUBLEX  
2+1

Total Area / Общая площадь : 104 m<sup>2</sup>  
Net Area / Чистая площадь : 75,6 m<sup>2</sup>